


OBERREALSCHULE FREISING  
M 1:100

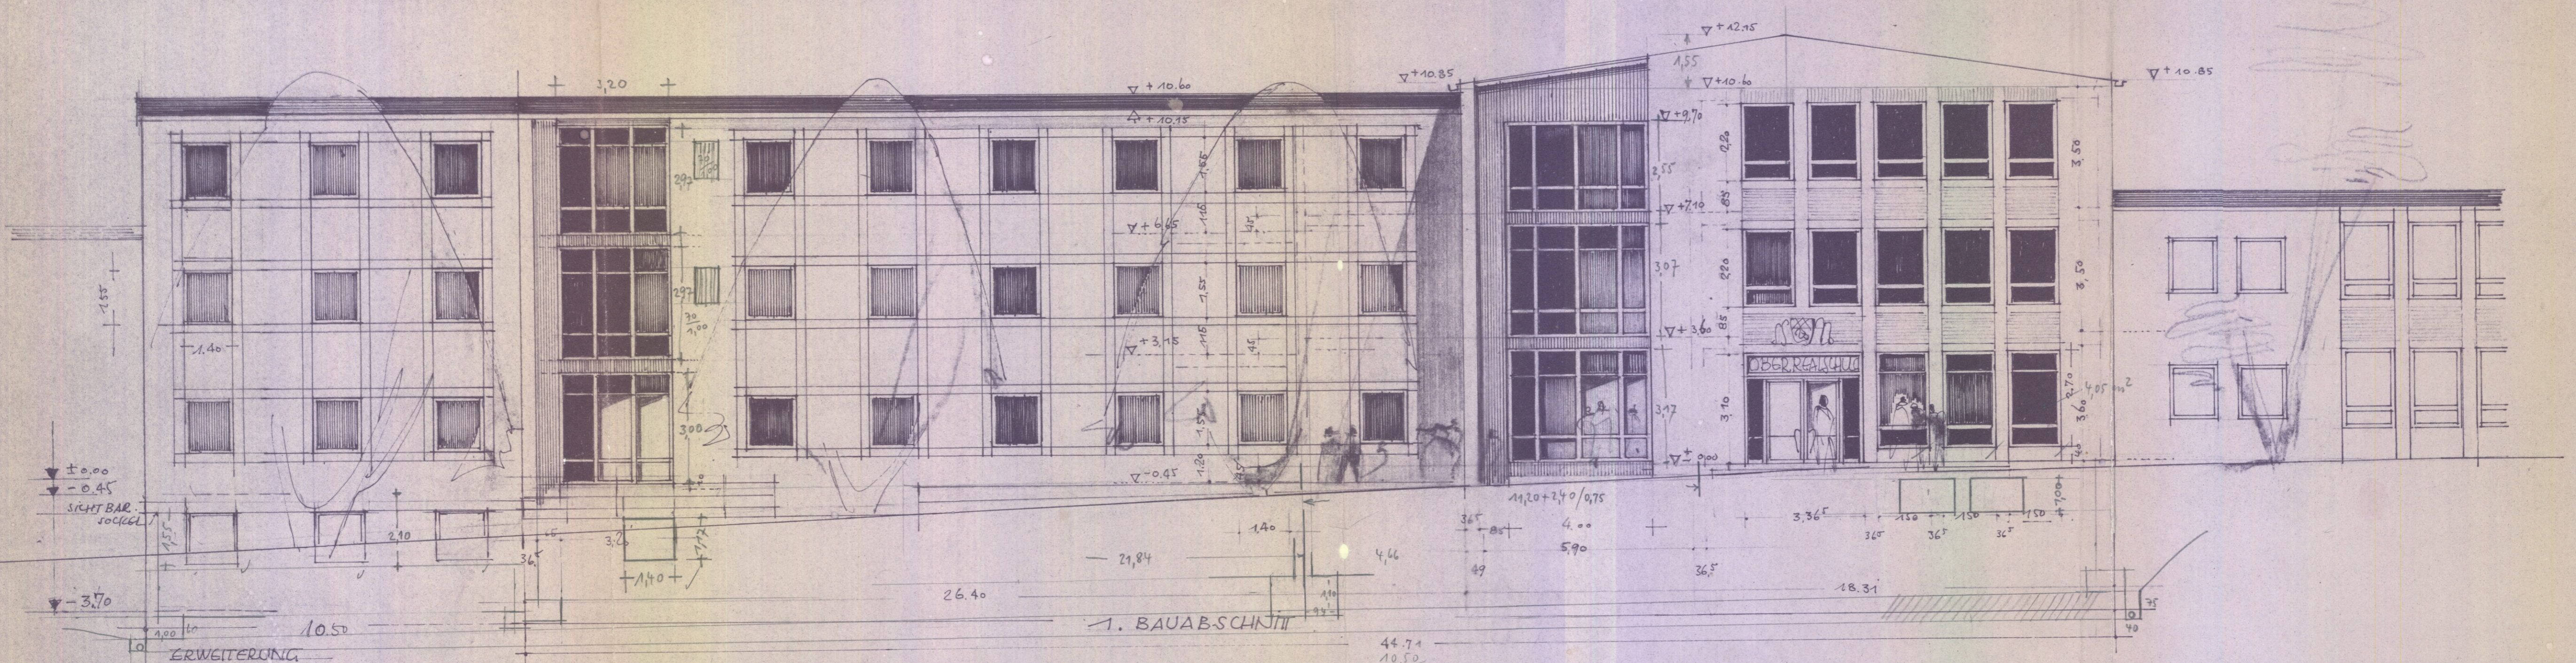

ANSICHT VON NORDEN  
VON DER VIMY-STRASSE AUS

STADTBAUAMT  
FREISING  
*Wojna*  
REV. 10.12.59 *W*